


СХЕМА ДВИЖЕНИЯ АВТОМОБИЛЬНОГО И ВНУТРИПОРТОВОГО ТРАНСПОРТА ООО "ВЛАДИВОСТОКСКОГО МОРСКОГО ПОРТА "ПЕРВОМАЙСКИЙ"

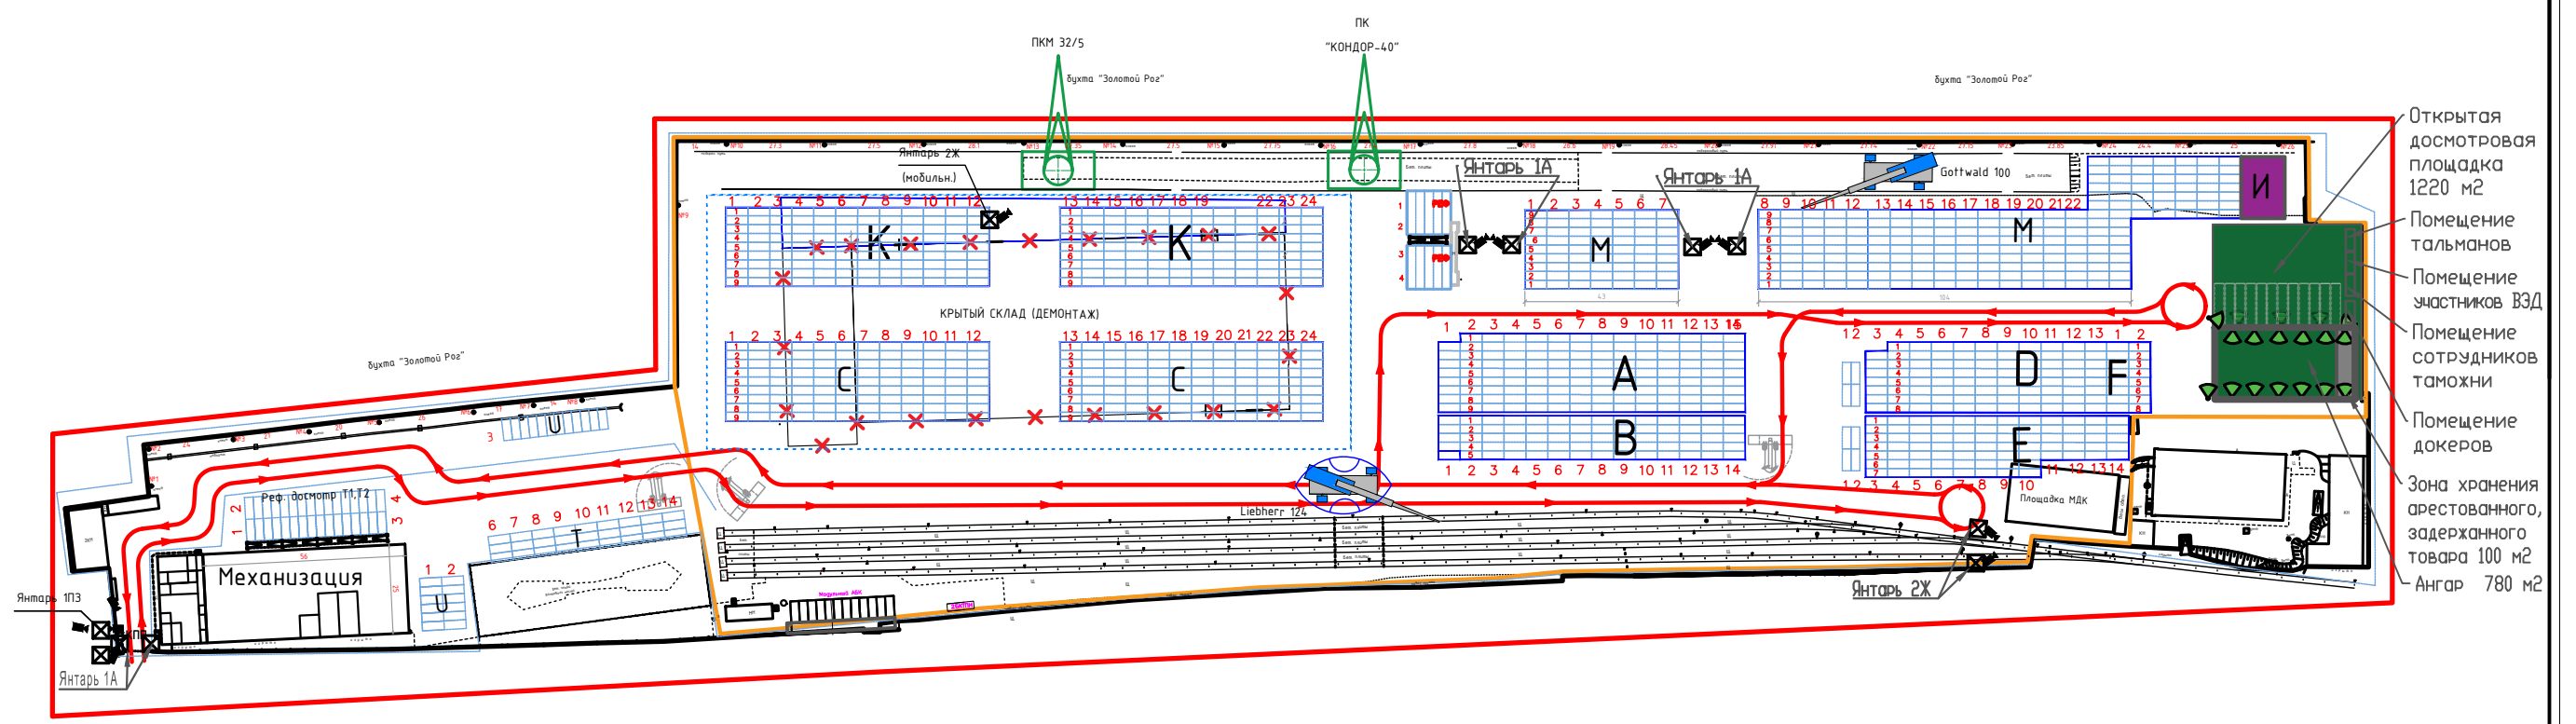

- Открытая досмотровая площадка 1220 м²
- Помещение тальманов
- Помещение участников ВЭД
- Помещение сотрудников таможни
- Помещение докеров
- Зона хранения арестованного товара 100 м²
- Ангар 780 м²

- Граница ПЗТК ООО "Владивостокского морского порта "Первомайский"
- Граница пределов морского грузо-пассажирского постоянного многостороннего пункта пропуска через государственную границу РФ
- Граница морского порта Владивосток (участок №5)

	СХЕМА ДВИЖЕНИЯ АВТОМОБИЛЬНОГО И ВНУТРИПОРТОВОГО ТРАНСПОРТА ООО "ВЛАДИВОСТОКСКОГО МОРСКОГО ПОРТА "ПЕРВОМАЙСКИЙ"	1:1000 2024	ООО "ВМПП"
--	---	----------------	------------